


Nophadrain Système Toit-Terrasse

Toit mixte

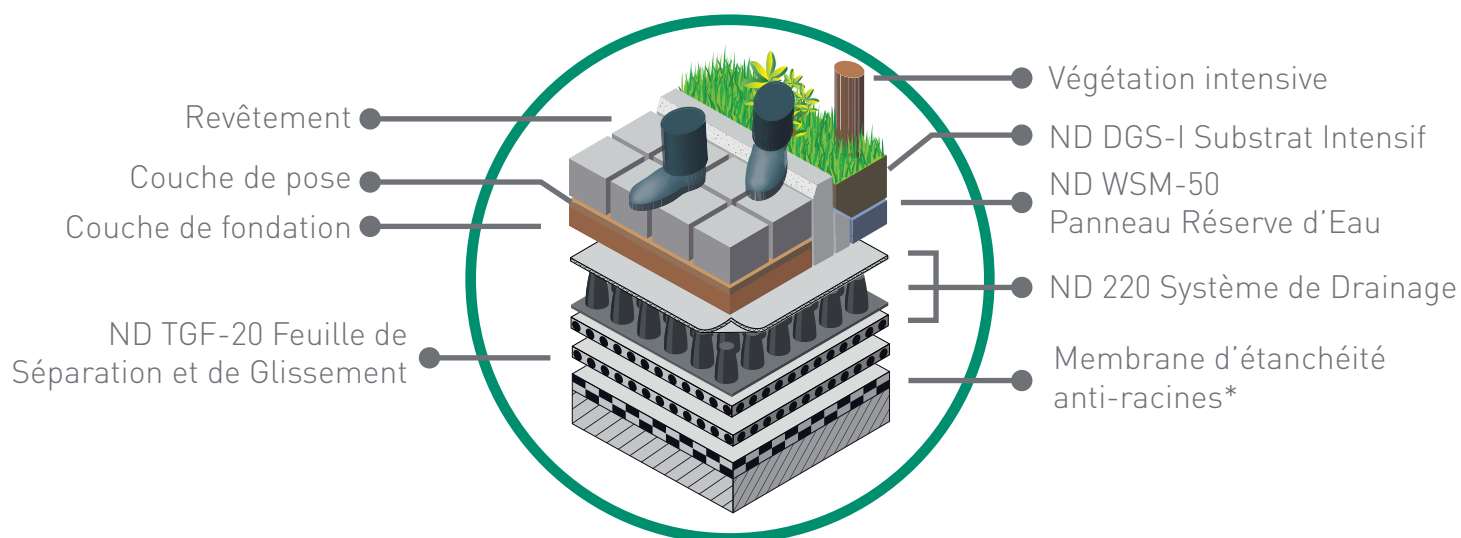

*En option ND WSB-80 Barrière Anti-Racines : lorsque le système de couverture du toit n'est pas protégé contre les racines.